

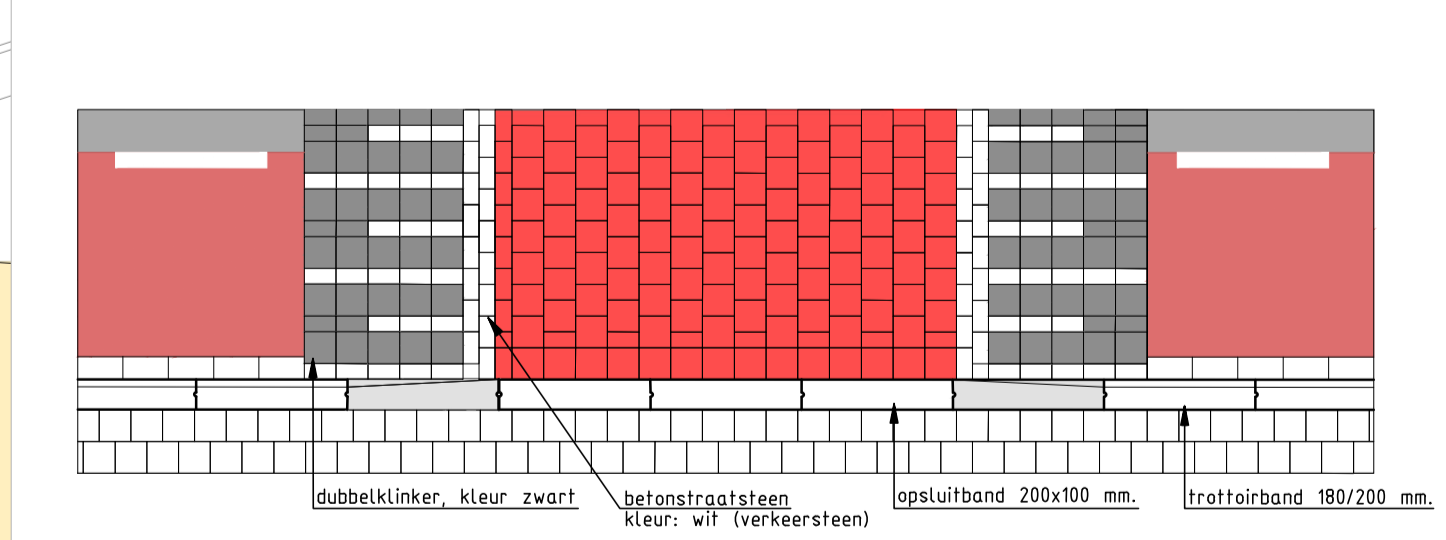


DOORSNEDE A-A: t.h.v. HUISNR. 29
SCHAAL 1:50

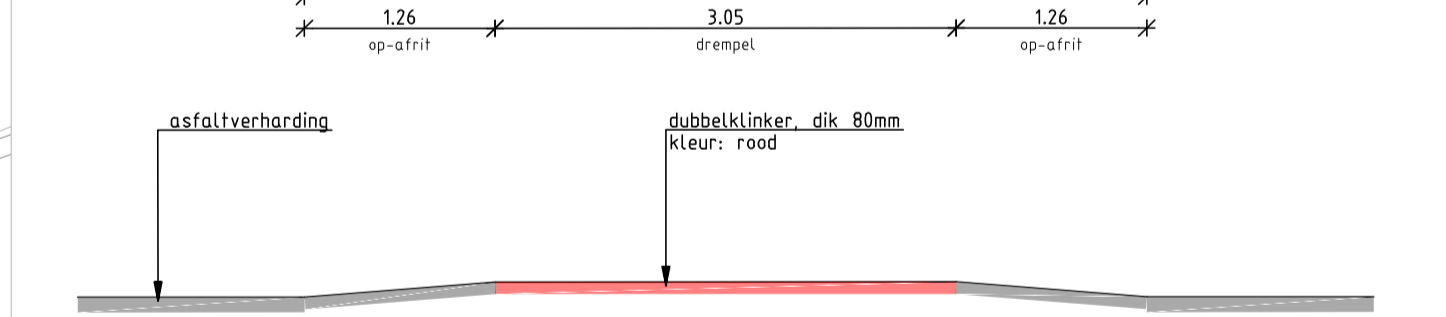

DOORSNEDE B-B: drempel
SCHAAL 1:50

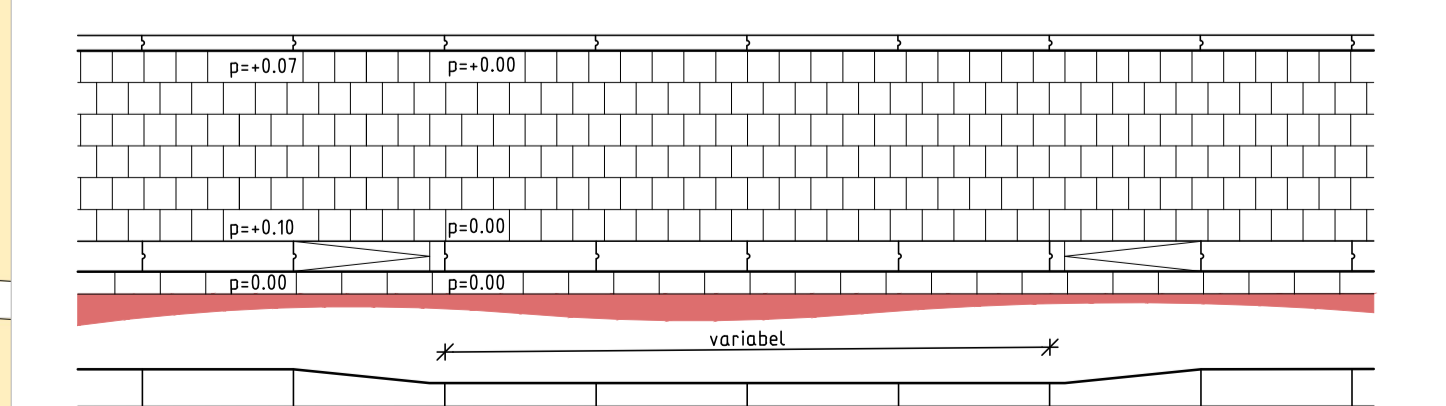

DETAIL: INRIT BIJ WONINGEN
SCHAAL 1:50

- VERKLARING**
- BANDENLIJN, opsluitband 100/200 of trottoirband 180/200
 - RIJBAAN, asfalt, kleur zwart
 - FIETSSUGGESTIESTROOK, asfalt, kleur rood
 - RIJBAAN, dubbelklinker, kleur rood
 - BERMBETON, met print
 - TROTTOIR, dubbelklinker, kleur grijs
 - INRIT, diverse verhardingen
 - GRAS / BEPLANTING
 - WATERGANG
 - OP- AFTRIT DREMPEL / PLATEAU, elementenverharding
 - BESTAANDE BOOM
 - BESTAANDE LICHTMAST

VOOR LOCATIE DOORSNEDE A-A ZIE TEKENING 21020V0-1
HOOGTEMATEN IN METERS t.o.v. N.A.P.
MATEN IN METERS TENZIJ ANDERS IS AANGEGEVEN

OPDRACHTGEVER Gemeente Nijkerk	TEKENAAR P.v.R.	SCHAAL 1:200
PROJECTLEIDER P. Bruel	PROJECTLEIDER R.H.	FORMAAT A1-A0
PROJECTOMSCHRIJVING HERINRICHTING VROUWENWEG TE NIJKERKERVEEN	TEKENINGNUMMER 21020V0-2	BLAD IN BLADEN 2 IN 2
TEKENINGOMSCHRIJVING CONCEPT DEFINITIEF ONTWERP	DOCUMENTNUMMER WIJZ. NR.	BESTEKNR. 0
STATUS DEFINITIEF	23-11-2021	

HSD
De Wijk 34c
3871 HV HDEVELAKEN
TEL: 033-470923
www.hsd-civiel.nl