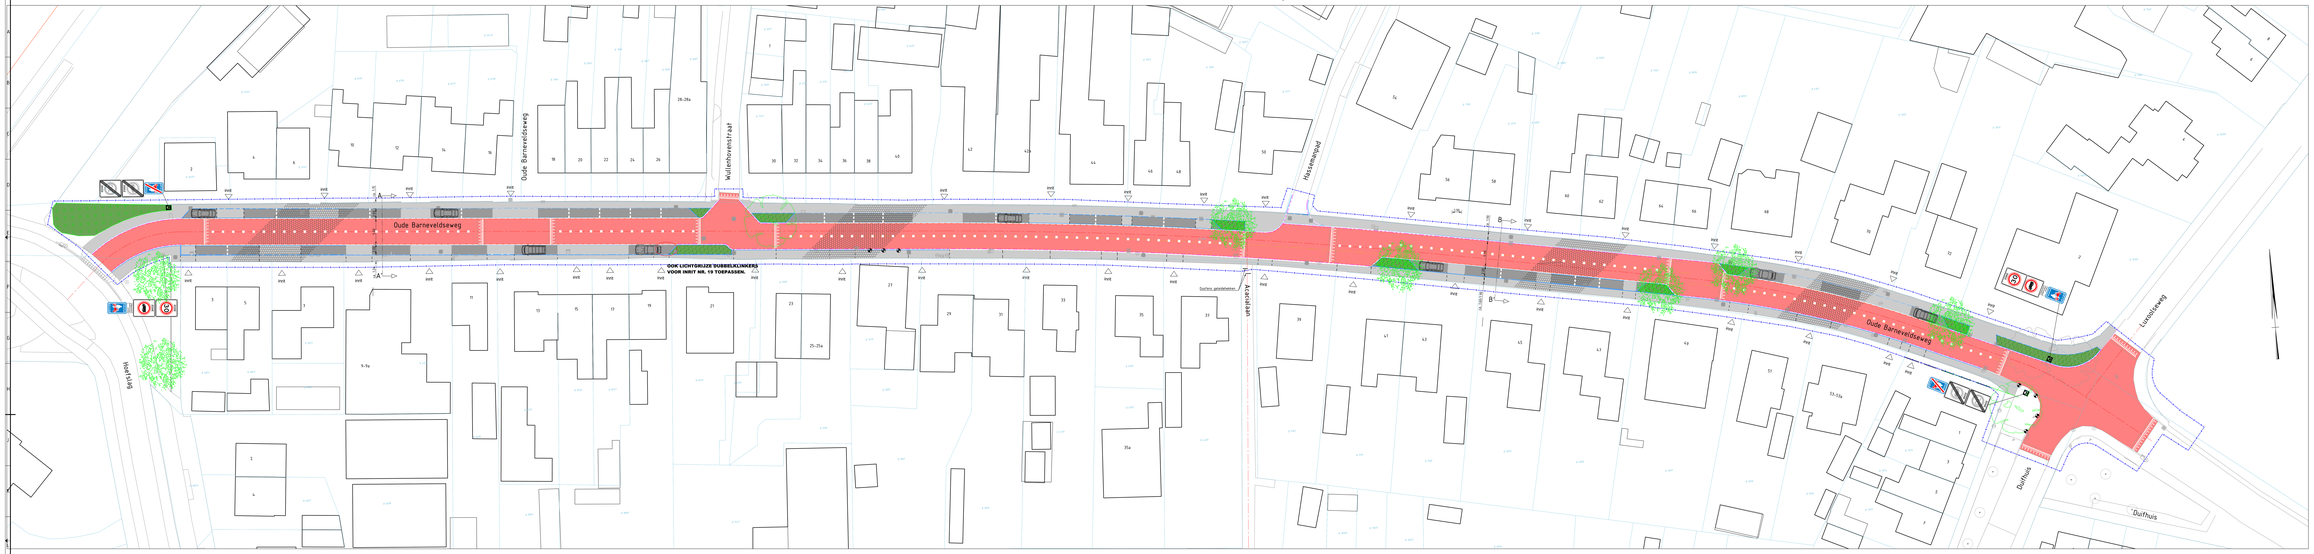

overzicht

1:200

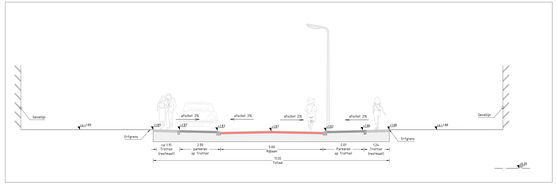

profiel A-A'

1:50

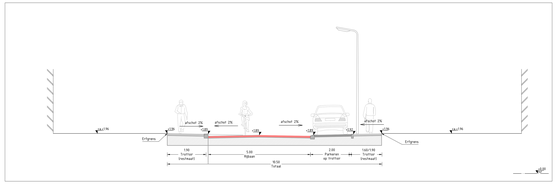

profiel B-B'

1:50

Legenda

Bestaand

- Bestaande situatie
- Bebouwde omgeving
- Kadastrale grenzen (bron: PDOK mei 2020)
- Bestaande Elsen (handhaven)

Nieuw

- Plangrens
- Gebiedsmarkering 100x200/1000mm Gevaszen deklaag / grijs
- Gebiedsband 50/200x200/1000mm Gevaszen deklaag / grijs
- Trottoirband 180/200x1000mm Gevaszen deklaag / grijs
- Weg-as
- Vervangingen Weg-as
- Markering parkeervakken BIS; MB Gevaszen s.g. / schtrgrijs
- Middenmarkering rijbaan, dubbellijnen MB Gevaszen s.g. / schtrgrijs 9+3; 2m
- Plateau
- Heester, lage heester Buddleja davidii Blue Chip
- Heesters behouden en verplantsen en aanvullen met bestaande heesters
- Steiger / oevrlaan in 2RK2X140/60mm dubbelzijdige MB Gevaszen s.g. / zwart
- Rijbaan / gebruiks.s. uitvoeren in 2RK2X140/60mm dubbelzijdige MB Gevaszen s.g. / rood
- Parkeervakken uitvoeren in 2RK2X140/60mm dubbelzijdige MB Gevaszen s.g. / antraciet
- Heuve boom Gleditsia Triacanthos Skyline
- Heuve boom Acer pseudoplatanus Columnare
- Afsteijaden
- Verkeersborjaal Serkland
- Verkeersborjaal nieuw
- Verkeersborden A01 (30)zb & C07 zb & OB108
- Verkeersborden A01 (30)zb & C07 ze
- Verkeersborden L13: begin Fietsstraat
- Verkeersborden L13e: einde Fietsstraat

Gekoppelde Kraftz
B0294-ZW-B-Bestaande situatie
B0294-ZW-B-Hoofdontwerp VO-01.dwg
B0294-ZW-B-Hoofdontwerp VO-02.dwg
B0294-ZW-B-Hoofdontwerp VO-03.dwg
B0294-ZW-B-Dwarsprofiles DP01.dwg

Opmerkingen
- Maten in meters, tenzij anders aangegeven.
- Hoogtematen in meters t.o.v. N.A.P.
- Coordinaten in meters t.o.v. rijksdriehoeksstelsel.

01	20-04-2021	G.Schrijver	G.Schrijver	G.Schrijver
02	20-05-2021	G.Schrijver	G.Schrijver	G.Schrijver
03	01-06-2021	G.Schrijver	G.Schrijver	G.Schrijver
04	01-06-2021	G.Schrijver	G.Schrijver	G.Schrijver
Opdrachtgever
Gemeente Nijkerk

Project
Oude Barneveldseweg

Omschrijving
Overzichtstekening van herinrichting openbare ruimte. Uitwerking gekozen variant 2, parkeren op niveau.

Royal HaskoningDHV
Building a safer world together

Haskoningdhv Nederland B.V.
Transport & Planning

Datum: 8.0

Datum 20-04-2021 | Schaal 1:1 ISO | Tek. GO | Gecontr. | Goedgekeurd

BG7594-TE-VO-2101