






- ### Legenda
- Projectgrens
 - Aanbrengen asfaltverharding Buntwal
 - Aanbrengen straatbekanten rijbaan
 - dikformaat, keperverband
 - kleur: Anagen (Vandensanden)
 - Aanbrengen betonstraatstenen parkeervakken
 - keformaat, elleboogverband
 - kleur: 192 antraciet (MB)
 - Aanbrengen betonstraatstenen inritten en trottoir
 - dubbeklinker, halfsteensverband
 - kleur: 165 grijs (MB)
 - Aanbrengen betonstraatstenen molgoot
 - 5 strakkegeen keformaat
 - kleur: 192 antraciet (MB)
 - Aanbrengen betontegels vloender
 - afm. 500 x 500 mm, blokverband
 - kleur: grijs
 - Aanbrengen dubbelstaafmatwerk
 - hoogte 1.00 m
 - kleur: FALS005
 - Aanbrengen gazon
 - zaaien recreatief gras
 - Aanbrengen gazon
 - zaaien bloemenmengsel
 - Aanbrengen beplanting
 - 1 Derris sessilifolia 'Butterfly'
 - 2 Prunus laurocerasus 'Polster'
 - 3 Fagus sylvatica 'Atropurpurea'
 - 4 Fagus sylvatica
 - 5 Hibiscus syriacus 'Woodbridge'
 - 6 Spiraea japonica 'Merton'
 - 7 Prunus laurocerasus 'Geniole'
 - 8 Amelanchier lamarckii
 - 9 Phytolacca fruticulosa
 - 10 Viburnum opulus
 - 11 Ligustrum vulgare
 - 12 Corylus avellana
 - 13 Nandina domestica 'Fire Power'
 - 14 Hypericum 'Hidcot'
 - 15 Hibiscus (als solitaire)
 - Aanbrengen bomen
 - I Corylus columna 'VDS Obelisk'
 - II Tilia americana 'Redmond'
 - III Robinia pseudoacacia 'Appalachia'
 - IV Platanus orientalis 'Mimaret'
 - V Amelanchier arborea 'Robin Hill'
 - VI Magnolia kobus
 - VII Alnus glutinosa
 - VIII Alnus spachii 'Spaeth'
 - IX Alnus incana 'Laciniata'

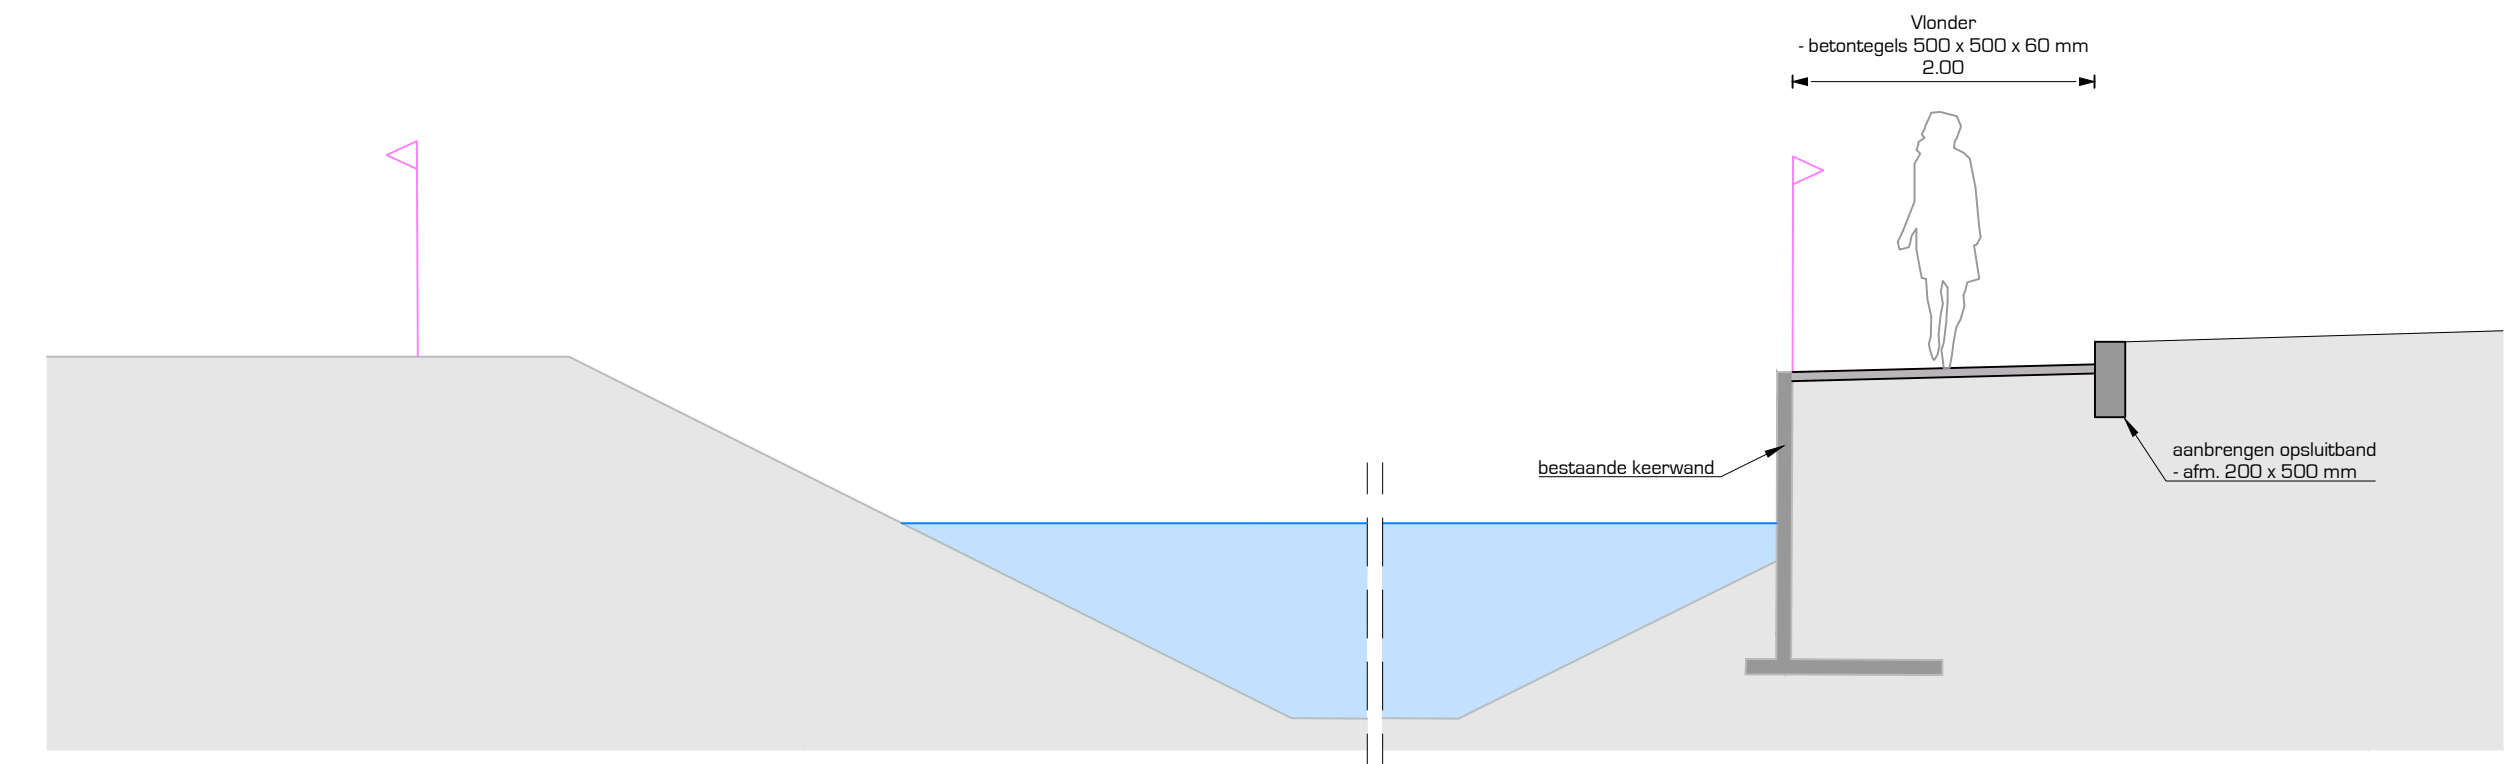


Dwarsprofiel A-A
Schaal 1:50

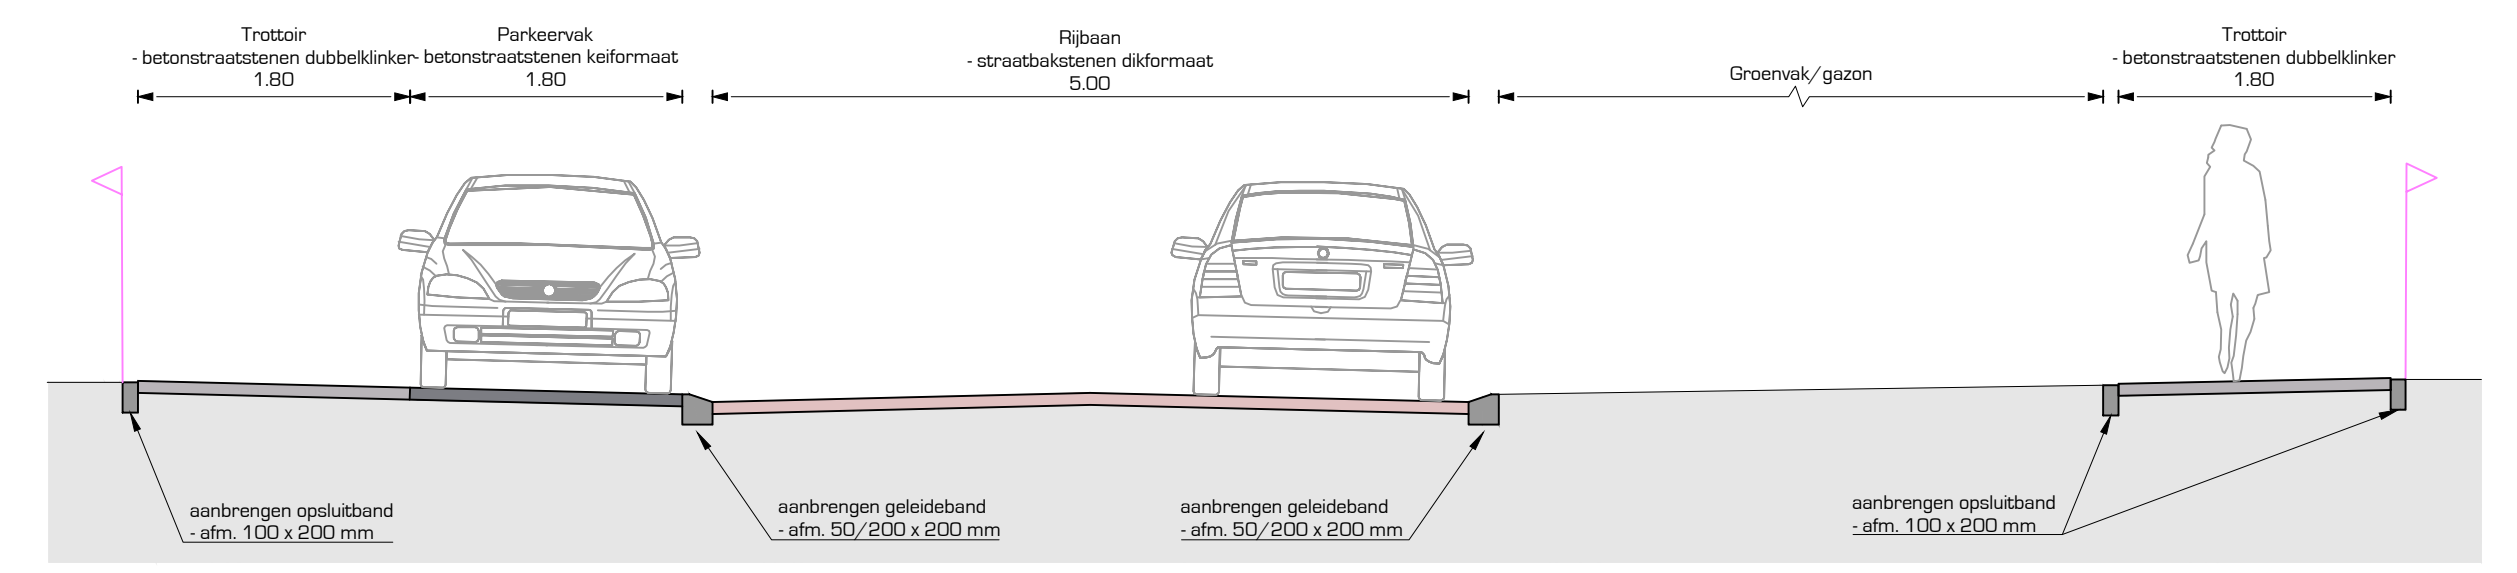

Dwarsprofiel B-B
Schaal 1:50

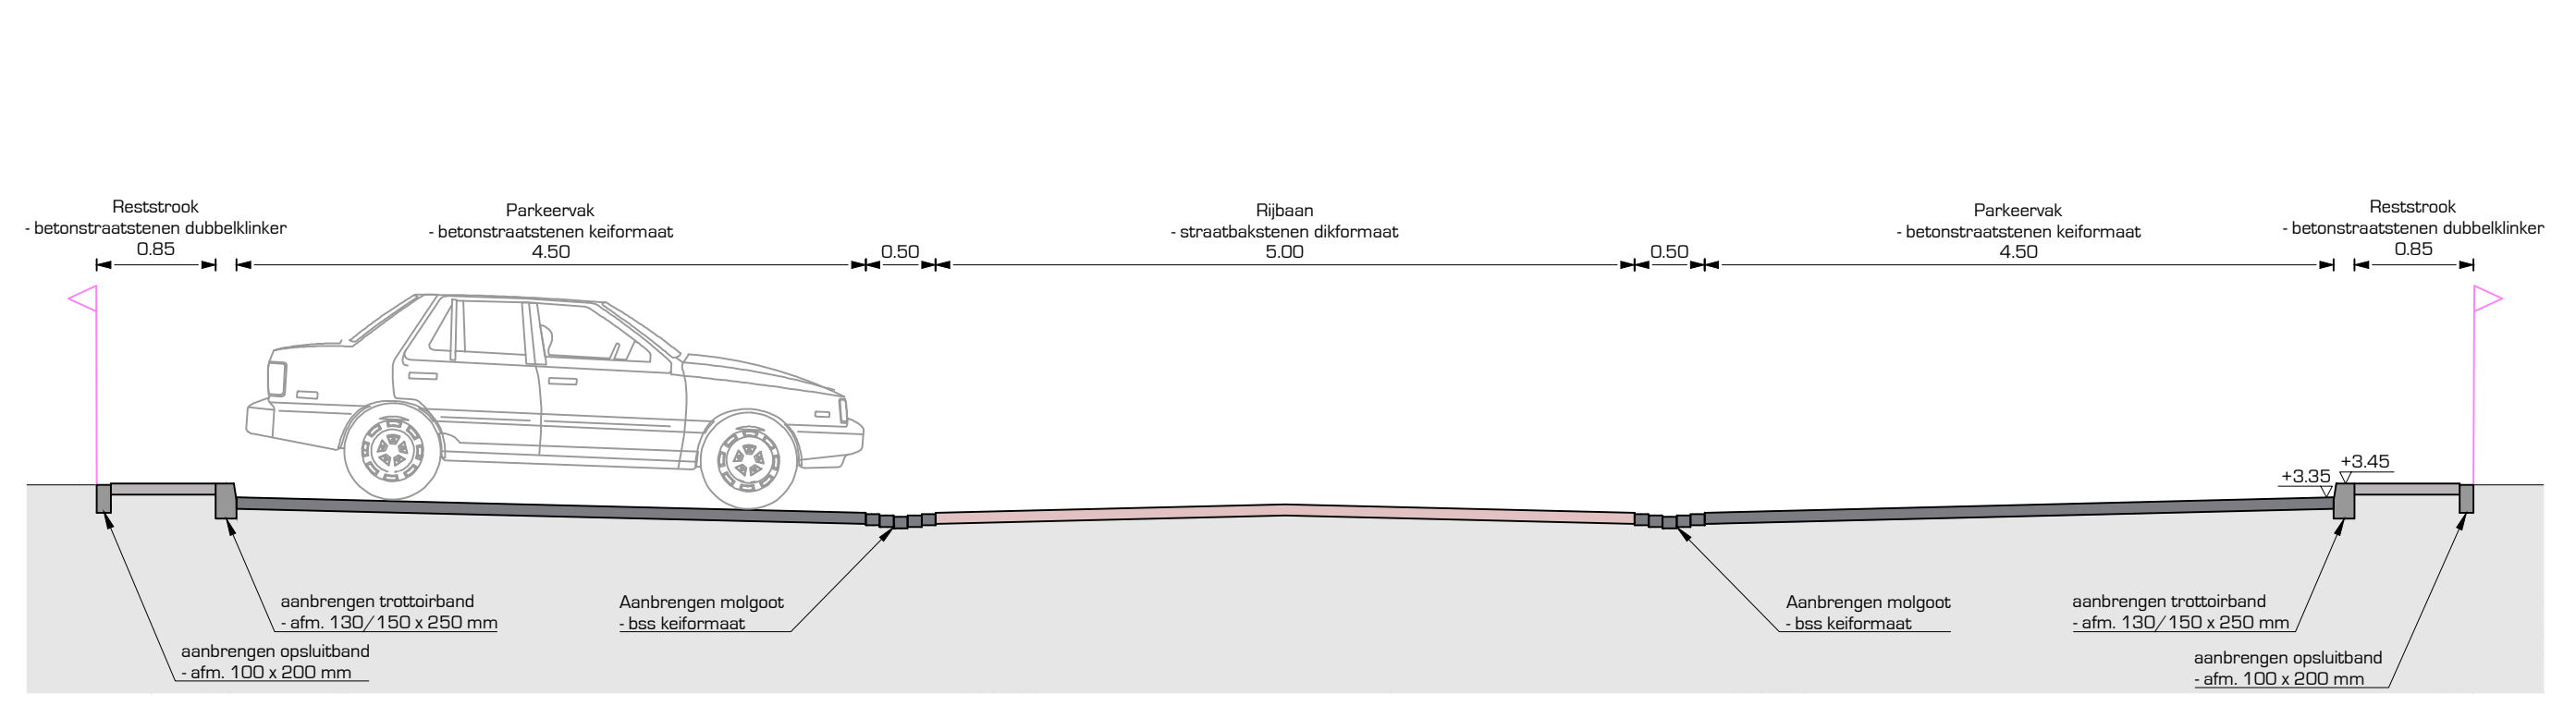

Dwarsprofiel C-C
Schaal 1:50

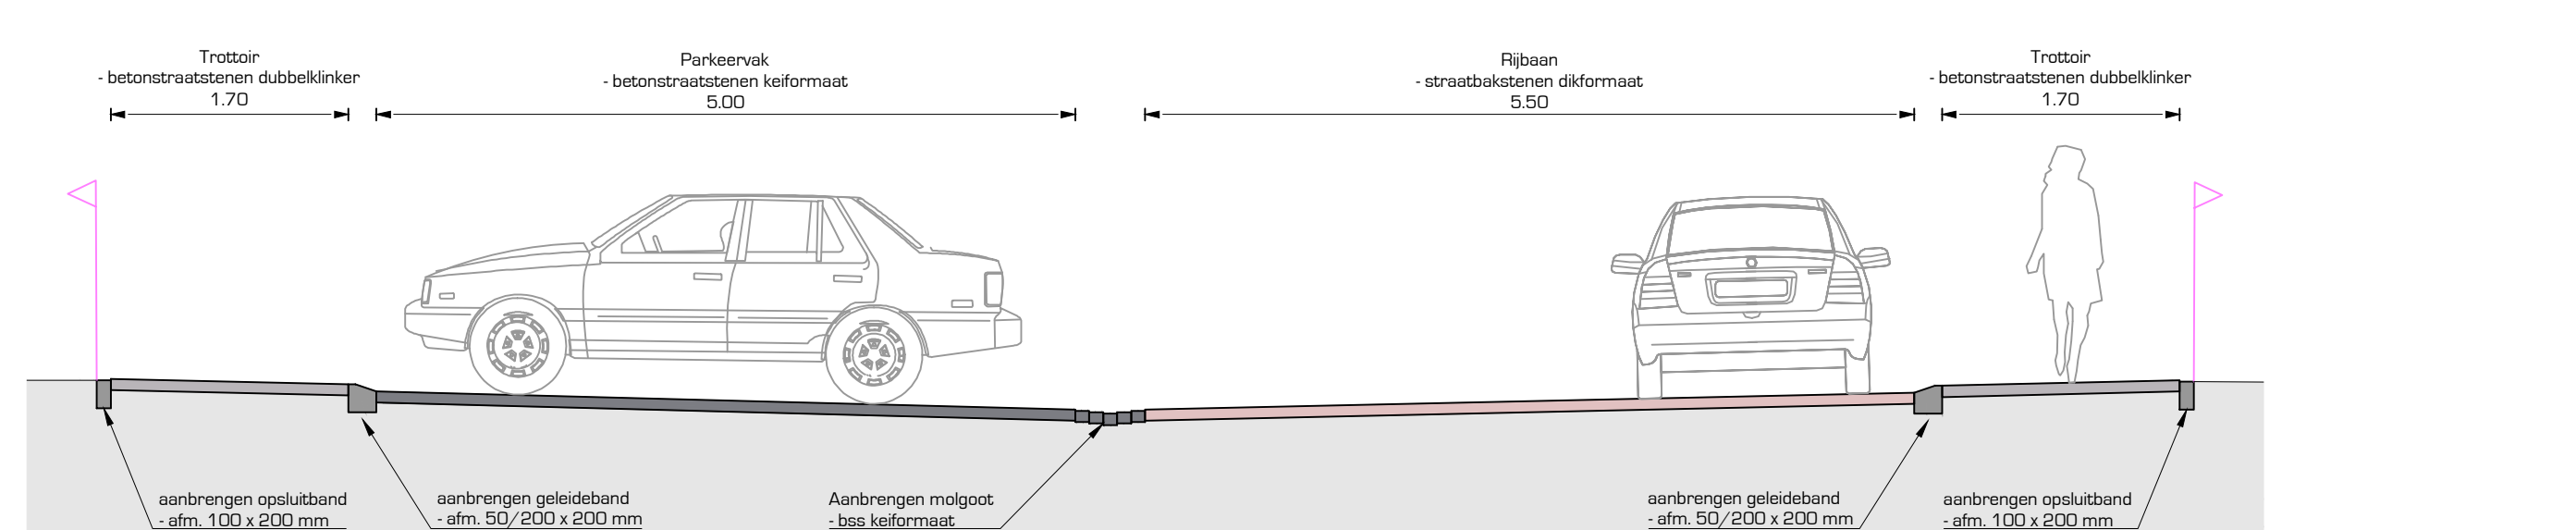

Dwarsprofiel D-D
Schaal 1:50

Uitgangspunten:
- Meetniveau in meters, met een nauwkeurigheid in centimeters
- Hoogtepunten in meters L.v. NAP
- B.o.b. hoogtes refereren in meters L.v. NAP

opdrachtgever:
Gemeente Nijkerk

project:
Woonrijpmaken Nijkerkerveen deelplan 1A

omschrijving:
Nieuwe situatie
Presentatiebetekening

schaal: 1:250
projectnr: 20-021-02
bestelnr: 2002-102
getekend: J.W.N.
gecontroleerd: DM
datum: 26-05-2020
tekeningnr: 2002-102-BE-02-101

post: Antwanne Fokkensstraat 4
3772 MR Berneind
dialoog: 06-14343000
www.drong.nl
telefoon: T. 0342-76 00 88

DRONG
OMGEVING & TECHNIEK

Definitief

Bestand: 2002-102-BE-02-DWG