



Principeprofiel A
Schaal 1:50

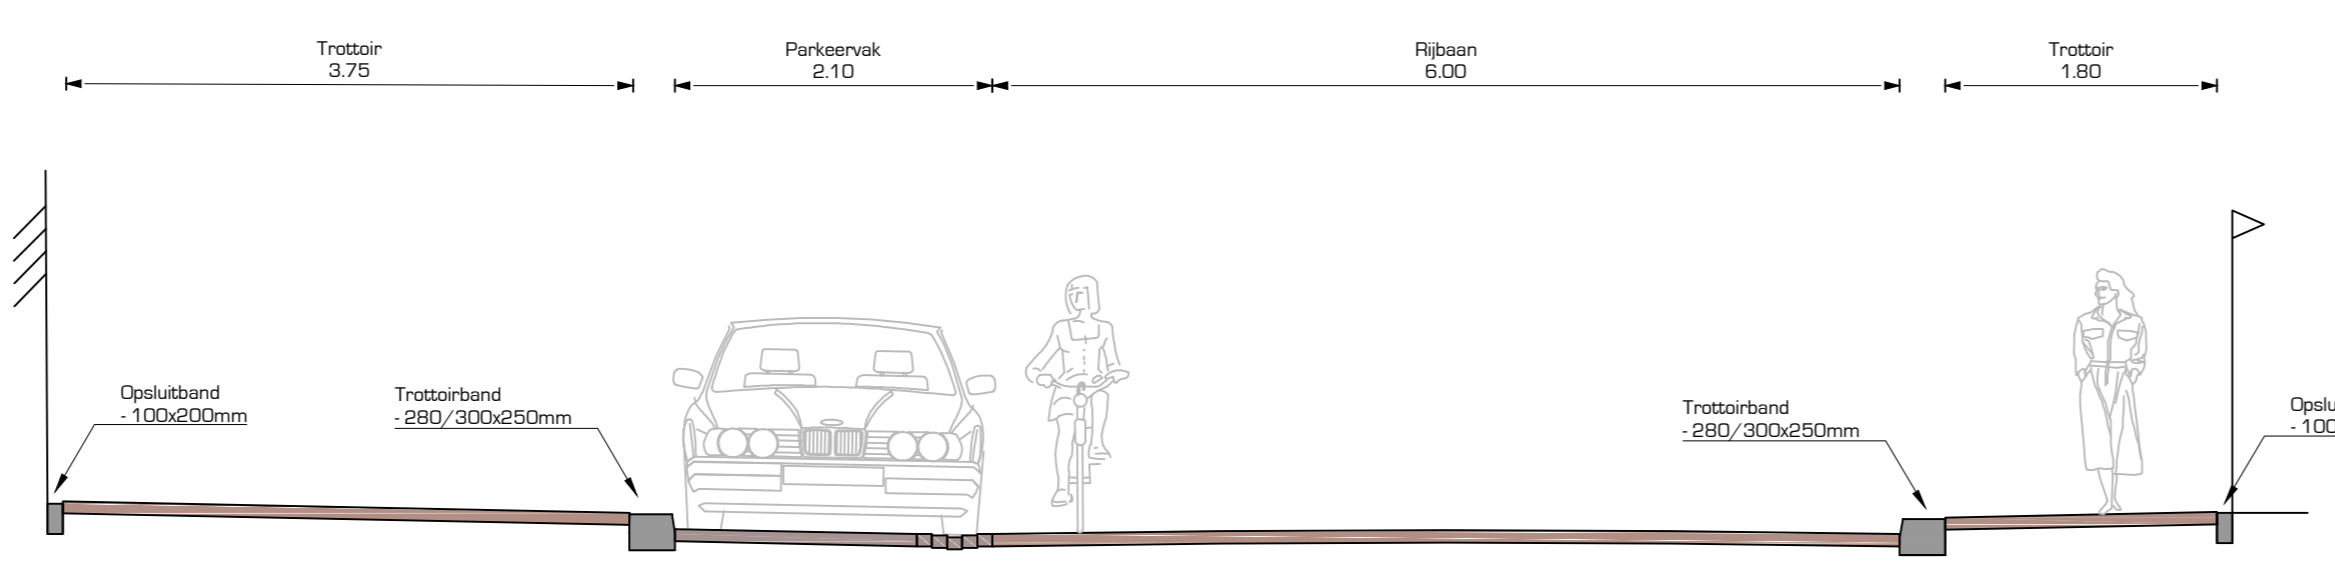

Principeprofiel B
Schaal 1:50

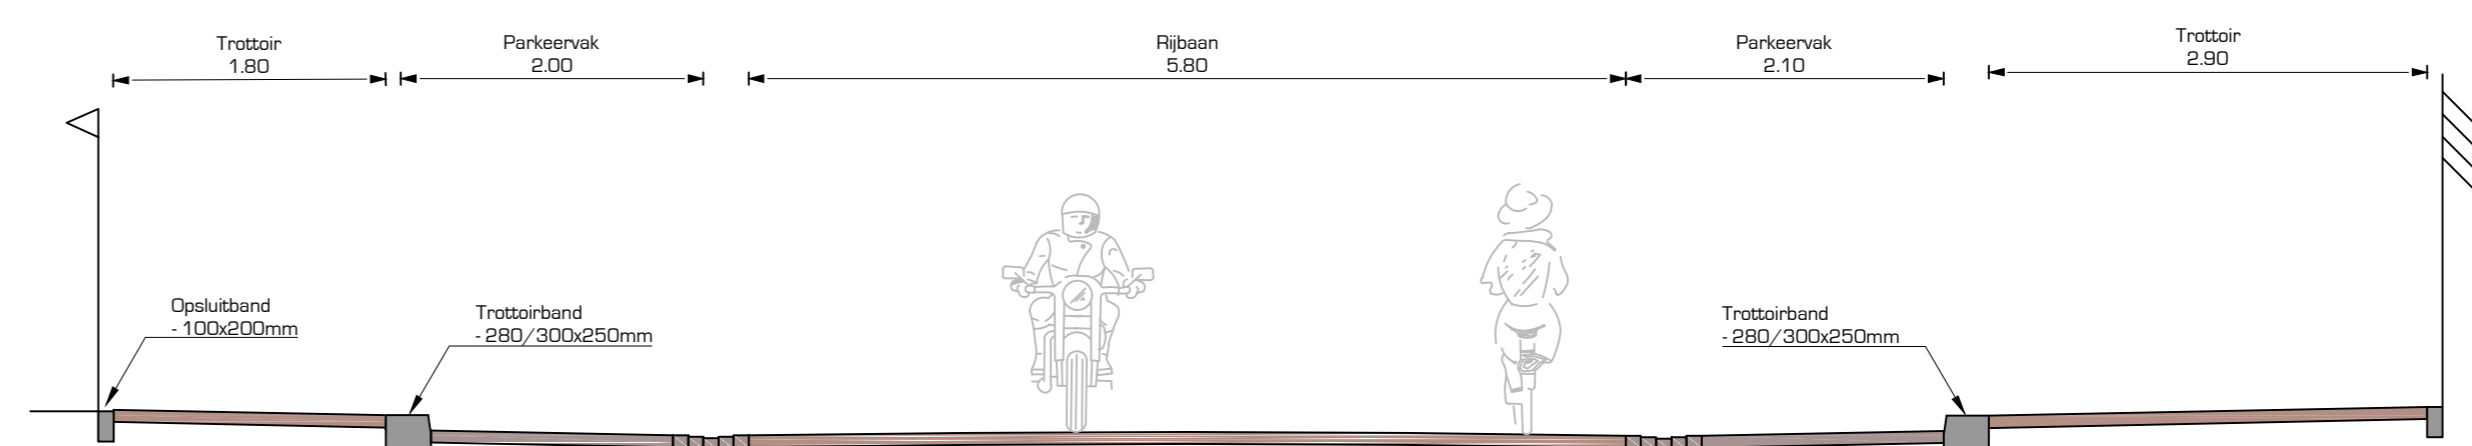

Principeprofiel C
Schaal 1:50

opdrachtgever Gemeente Nijkerk		projectnummer 17.021.04
project Verkeersplan binnenstad Nijkerk		besteknummer --
Definitief ontwerp Torenstraat / Callenbachstraat		gebruiker MvB
		gecontroleerd door DM
		versie 11
		datum 27-02-2018
		schaal 1:250
		tekeningen D01
post Adriana Tolboomstraat 4 3772 MH Barneveld	digital W. de Boer	telefoon T. 0342-76 00 88
		Definitief