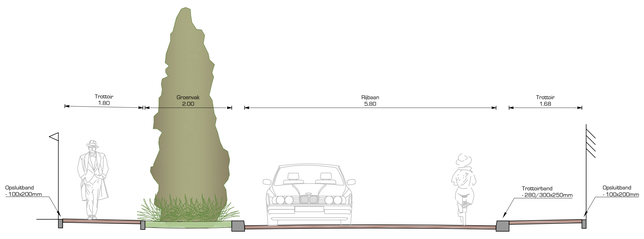

Principeprofiel A
Schaal 1:50

Principeprofiel B
Schaal 1:50

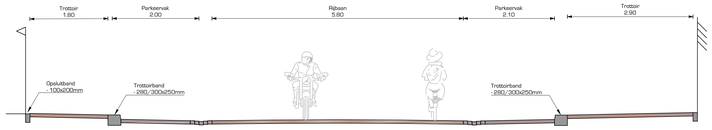

Principeprofiel C
Schaal 1:50

opdrachtgever:
Gemeente Nijkerk

project:
Verkeersplan binnenstad Nijkerk

omschrijving:
Definitief ontwerp Torenstraat / Callenbachstraat

projectnr:	17 021 04
besteknr:	– –
getekend	MvB
gecontroleerd	DM
versie	11
datum	27-02-2018
schaal	1:250
tekeningnr:	D01

Definitief

DRONG
OMGEVING & TECHNIEK
post Anthonie Fokkerstraat 4 3772 MR Barneveld
digitaal E. info@drong.nl W. www.drong.nl
telecom T. 0342 - 76 00 88

Bestand: 1702104-TOR-D0-11.DWG

formaat A0